



PREFEITURA MUNICIPAL DE POUSO ALEGRE – MG
RUA CARIJÓS, 45 – CENTRO – CEP 37550-000
FONE: (35) 3449-4011 – FAX: (35) 3449-4014
E-mail: chefeadj@pousoalegre.mg.gov.br
GABINETE DO PREFEITO

POUSO ALEGRE, 07 DE DEZEMBRO DE 2015.

OFÍCIO GAPREF Nº 443/15

Senhor Presidente,

Ref.: Projeto de Lei n. 750/15

Cumprimentando-o, cordialmente, sirvo-me do presente para encaminhar a essa Egrégia Câmara Municipal, cópia do croqui da área prevista, para juntada ao Projeto de Lei n. 750/2015 que:


“AUTORIZA O PODER EXECUTIVO A DOAR O IMÓVEL QUE MENCIONA MICROEMPREENDEDOR INDIVIDUAL CRISTIANE QUINTINO DA SILVA E DÁ OUTRAS PROVIDÊNCIAS.”


Reafirmando-lhe protestos de elevado apreço, subscrevo-me.

Vagner Marcio de Souza
CHEFE DE GABINETE

Excelentíssimo Senhor
Vereador Rafael de Camargo Huhn
Presidente da Câmara Municipal
POUSO ALEGRE - MG

17:13 07/12/2015 005505 CAMARA MUNICIPAL DE POUSO ALEGRE

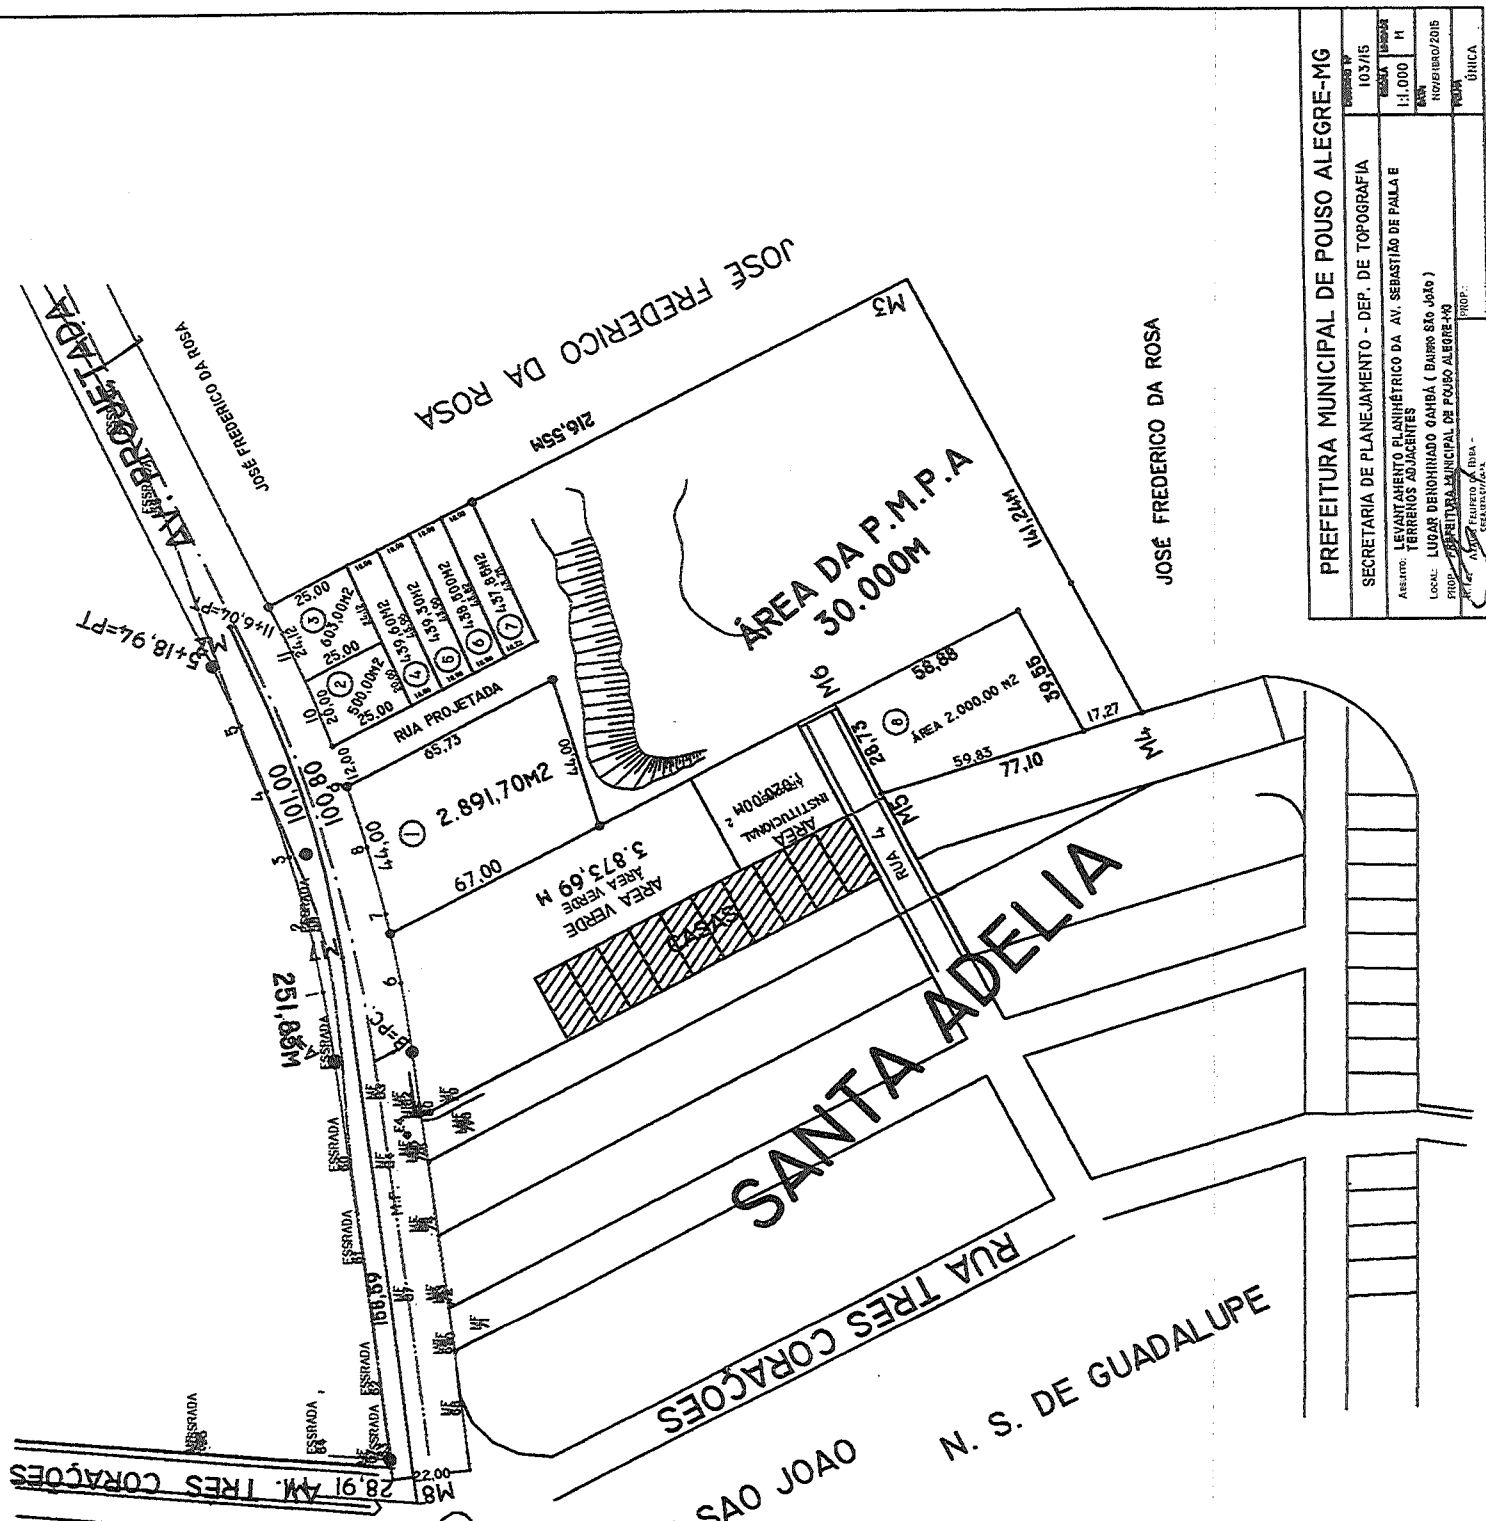

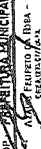PREFEITURA MUNICIPAL DE POUSO ALEGRE-MG	
SECRETARIA DE PLANEJAMENTO - DEP. DE TOPOGRAFIA	EDICAO Nº 103/15
LEVANTAMENTO PLANIMETRICO DA AV. SEBASTIAO DE PALLA E TERRENS AJACENTES	ESCALA 1:5000
LOCAL: LUGAR DENOMINADO GAMBIA (BAIRRO SAO JOAO)	PROJ. Nº 1.000 M
PROP. PREFEITURA MUNICIPAL DE POUSO ALEGRE-MG	DATA NOV/2015
PROF. 	PROF. GUILKA
GEOM. ENG. GUILKA	