



PREFEITURA MUNICIPAL DE POUSO ALEGRE – MG
RUA CARIJÓS, 45 – CENTRO – CEP 37550-000
FONE: (35) 3449-4011 – FAX: (35) 3449-4014
E-mail: chefeadj@pousoalegre.mg.gov.br
GABINETE DO PREFEITO

POUSO ALEGRE, 07 DE DEZEMBRO DE 2015.

OFÍCIO GAPREF Nº 442/15

Senhor Presidente,

Ref.: Projeto de Lei n. 747/15

Cumprimentando-o, cordialmente, sirvo-me do presente para encaminhar a essa Egrégia Câmara Municipal, cópia do croqui da área prevista, para juntada ao Projeto de Lei n. 747/2015 que:


“AUTORIZA O CHEFE DO PODER EXECUTIVO DE POUSO ALEGRE A DOAR O IMÓVEL QUE MENCIONA À EMPRESA POTENCIAL TJT POÇOS ARTESIANOS E CONSTRUTORA LTDA, CNPJ Nº 03.681.600/0001-50 E DÁ OUTRAS PROVIDÊNCIAS.”

Reafirmando-lhe protestos de elevado apreço,
subscrevo-me.


Vagner Marcio de Souza
CHEFE DE GABINETE

Excelentíssimo Senhor
Vereador Rafael de Camargo Huhn
Presidente da Câmara Municipal
POUSO ALEGRE - MG

17:12 07/12/2015 005504 CAMARA MUNICIPAL DE POUSO ALEGRE

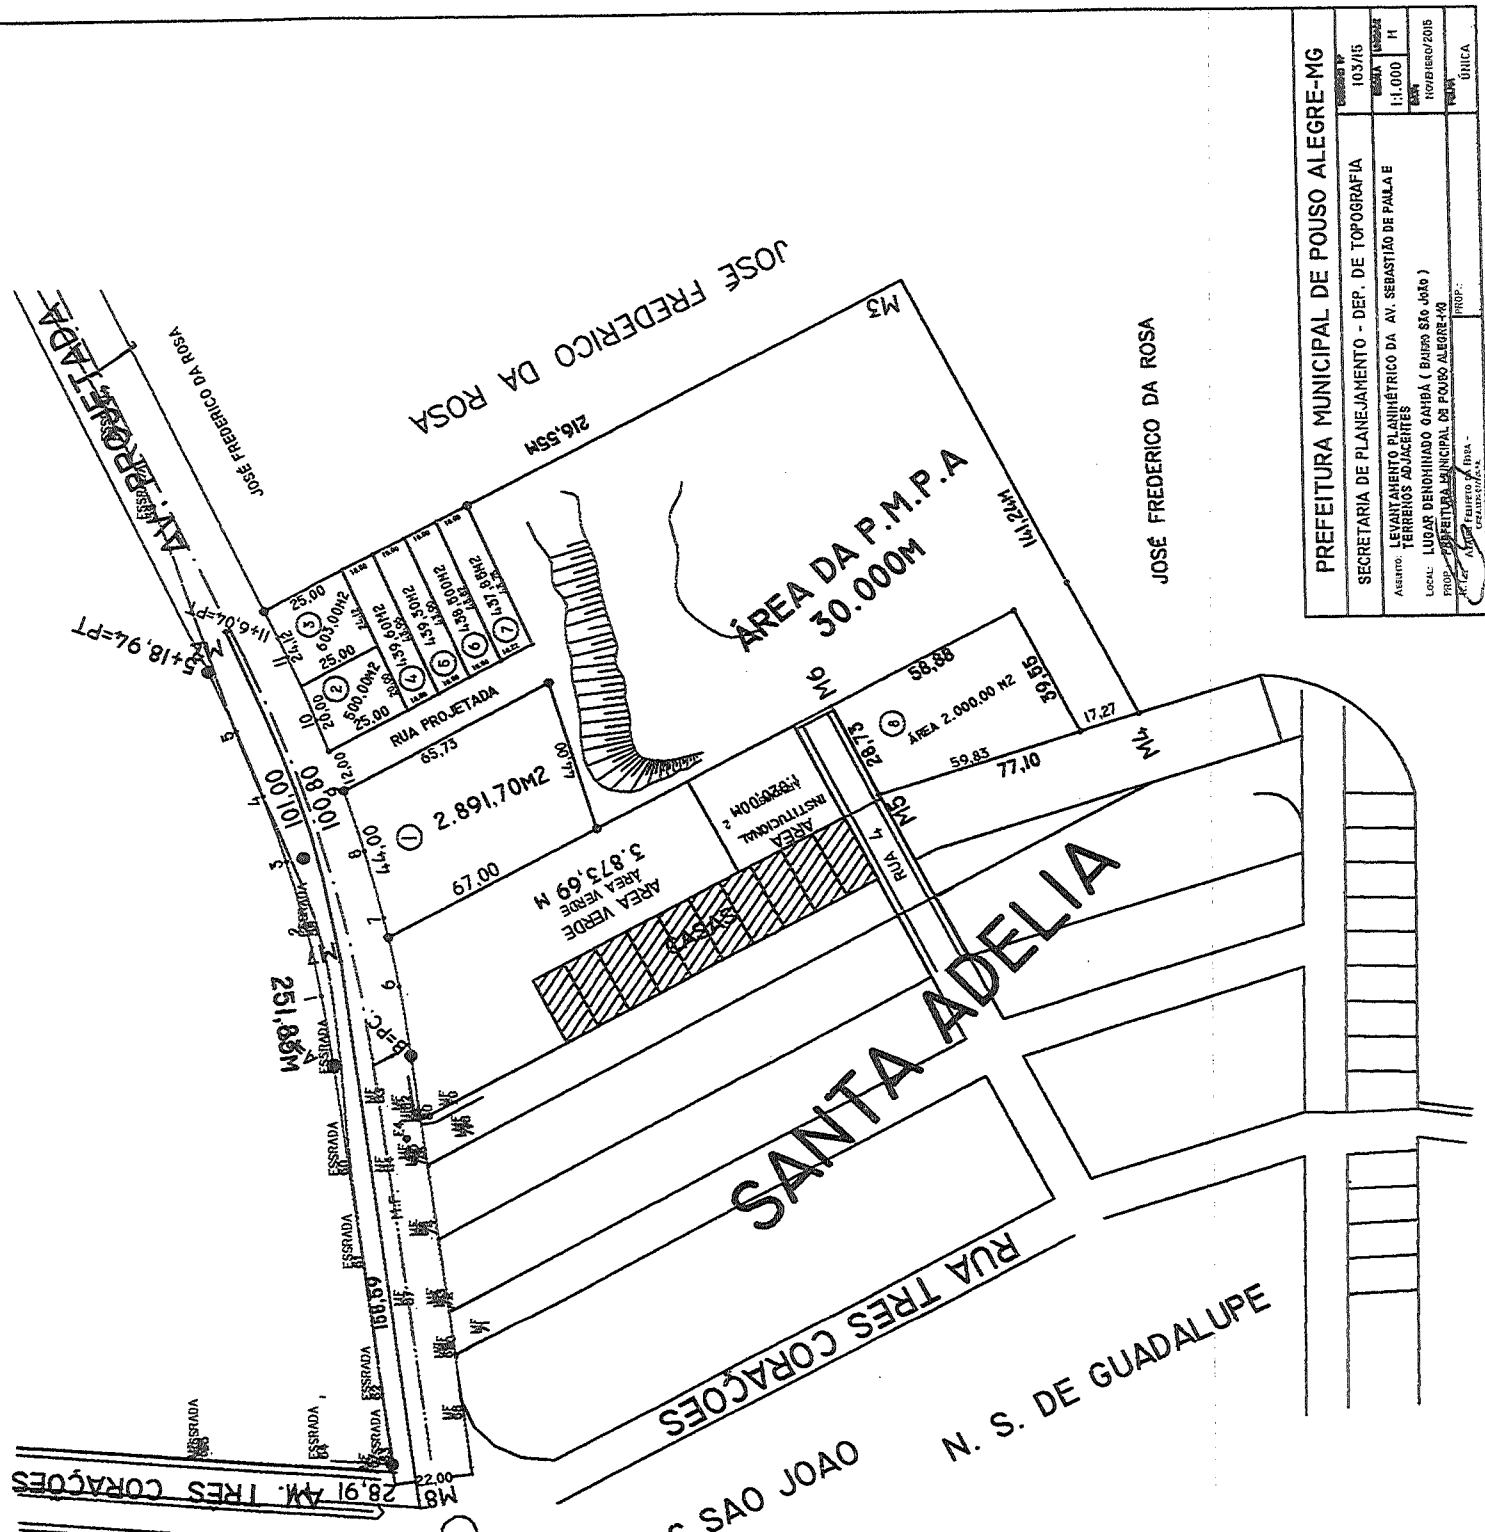

PREFEITURA MUNICIPAL DE POUSO ALEGRE-MG	
SECRETARIA DE PLANEJAMENTO - DEP. DE TOPOGRAFIA	103/15
LEVANTAMENTO PLANIMÉTRICO DA AV. SEBASTIÃO DE PALLA E TERREÑOS ADJACENTES	1:1.000 H
Local: LUGAR DENOMINADO OAMBÁ (BAIRRO SÃO MAR) - POUSO ALEGRE-MG	NOVEMBRO/2015
PROP. PREFEITURA MUNICIPAL DE POUSO ALEGRE-MG	UNICA