



PREFEITURA MUNICIPAL DE POUSO ALEGRE – MG  
RUA CARIJÓS, 45 – CENTRO – CEP 37550-000  
FONE: (35) 3449-4011 – FAX: (35) 3449-4014  
E-mail: chefeadj@pousoalegre.mg.gov.br  
**GABINETE DO PREFEITO**

**POUSO ALEGRE, 07 DE DEZEMBRO DE 2015.**

**OFÍCIO GAPREF Nº 445/15**

Senhor Presidente,

**Ref.: Projeto de Lei n. 752/15**

Cumprimentando-o, cordialmente, sirvo-me do presente para encaminhar a essa Egrégia Câmara Municipal, cópia do croqui da área prevista, para juntada ao Projeto de Lei n. 752/2015 que:


**“AUTORIZA O PODER EXECUTIVO DOAR O IMÓVEL QUE MENCIONA À SOCIEDADE EMPRESÁRIA JFW TRANSPORTADORA LTDA E DÁ OUTRAS PROVIDÊNCIAS”**

Reafirmando-lhe protestos de elevado apreço, subscrevo-me.

  
**Vagner Márcio de Souza**  
**CHEFE DE GABINETE**

Excelentíssimo Senhor  
Vereador Rafael de Camargo Huhn  
Presidente da Câmara Municipal  
POUSO ALEGRE - MG

17:13 07/12/2015 005507 00000: MUNICÍPIO DE POUSO ALEGRE

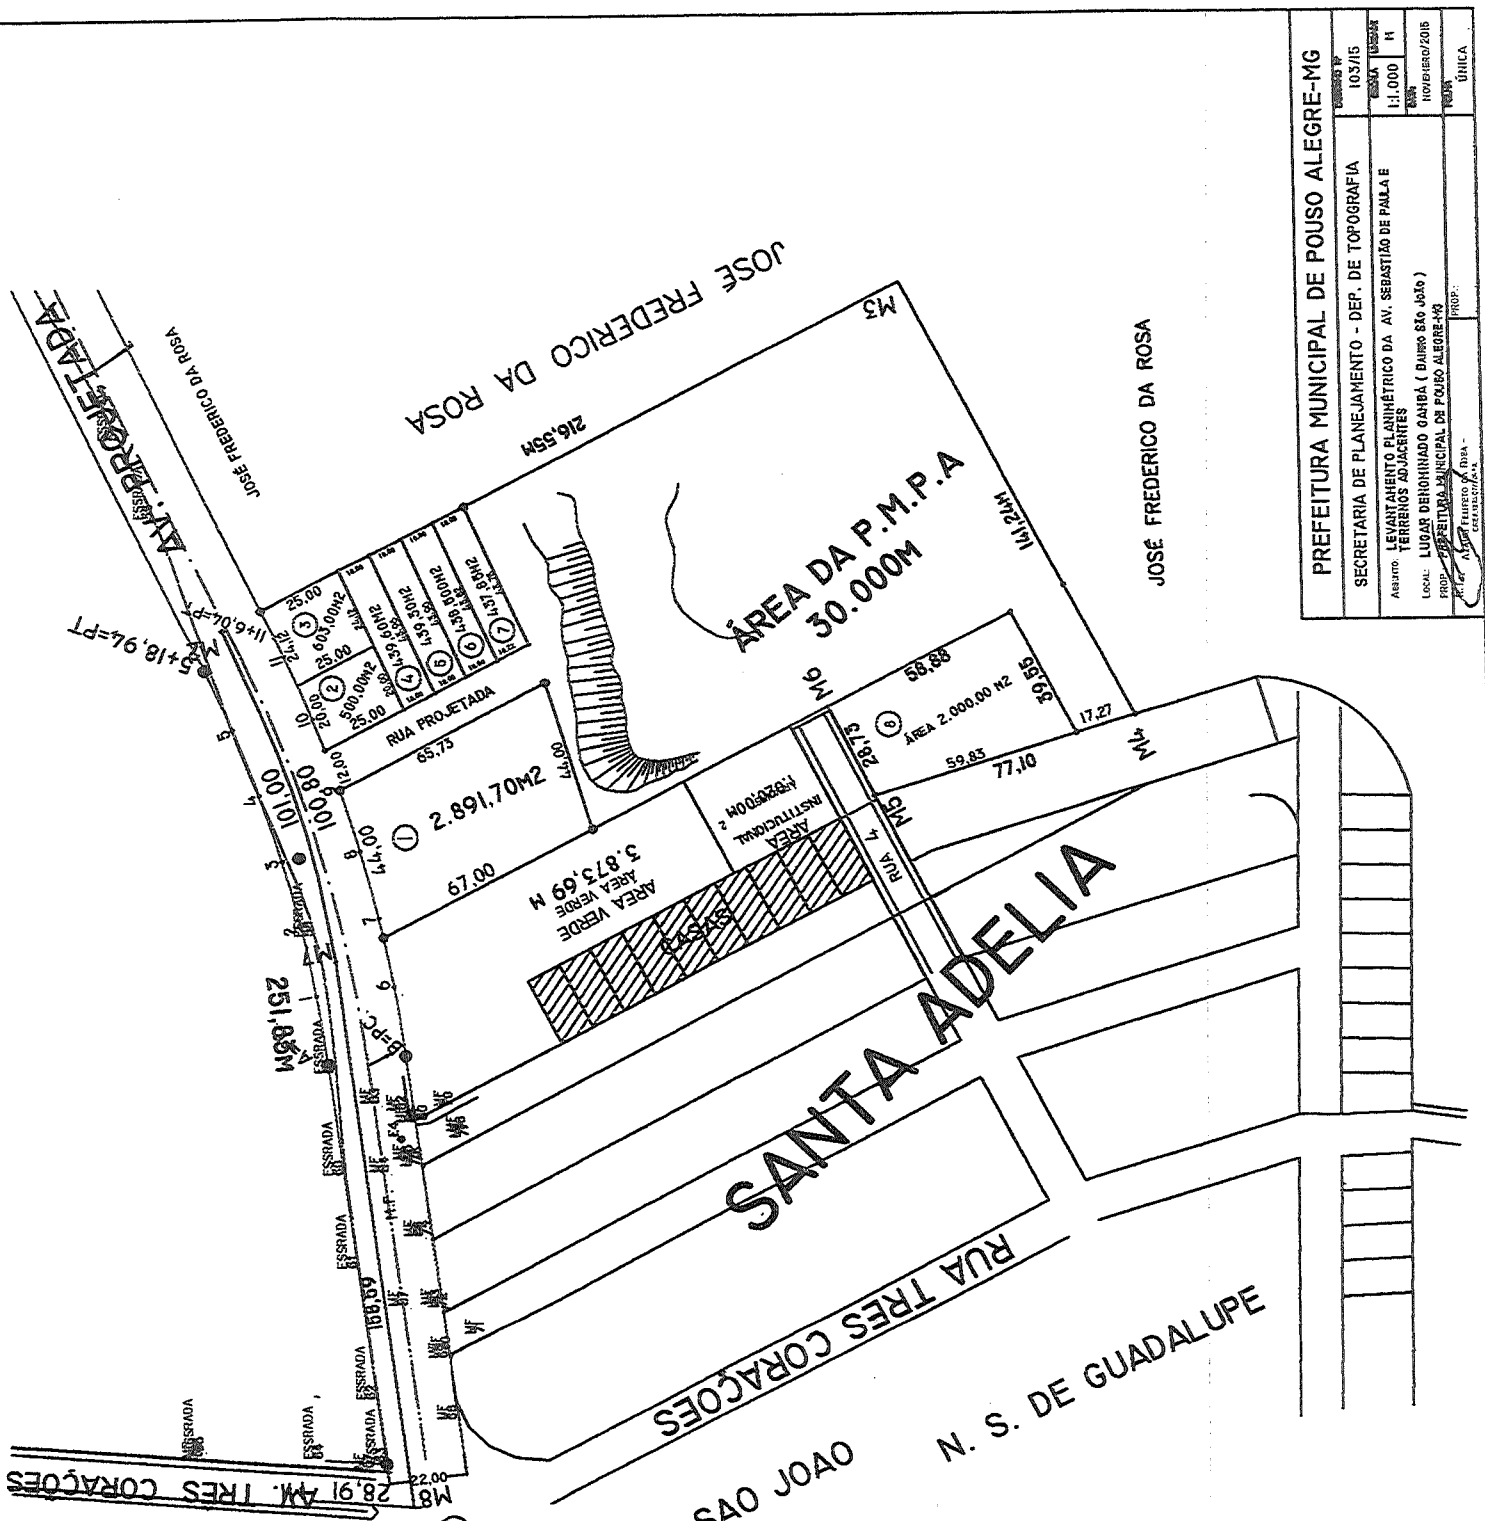

<b>PREFEITURA MUNICIPAL DE POUSO ALEGRE-MG</b>	
SECRETARIA DE PLANEJAMENTO - DEP. DE TOPOGRAFIA	PROCESSO Nº: 103/15
LEVANTAMENTO PLANIMÉTRICO DA AV. SEBASTIÃO DE PAULA E TERRENS ADJACENTES	ESCALA: 1:1.000
LOCAL: LUGAR DENOMINADO GAHBA ( BAIRRO BAJO JOÃO )	DATA: 11/06/2015
PROP: PREFEITURA MUNICIPAL DE POUSO ALEGRE-MG	PROJ: ÚNICA