




1 IMPLANTAÇÃO GERAL

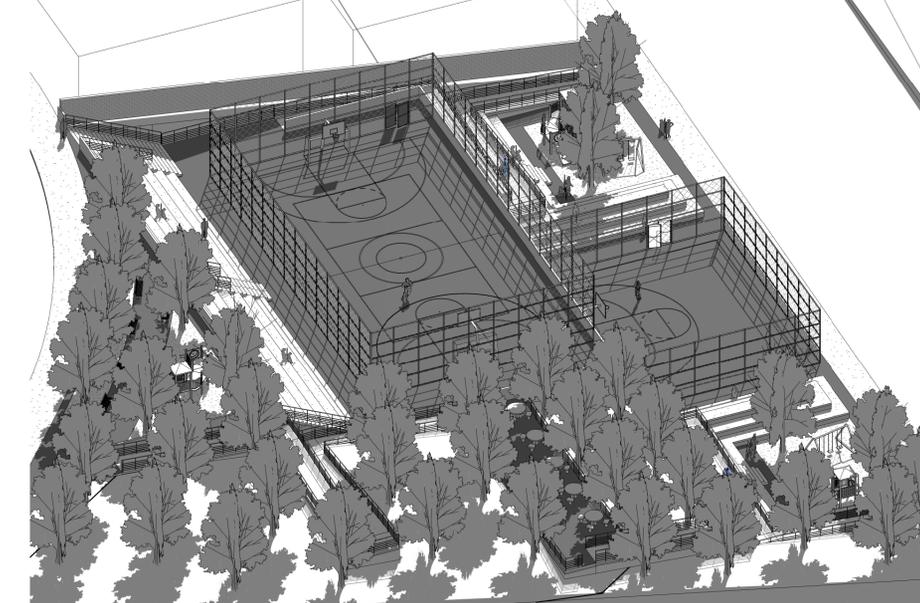

5 PERSPECTIVA 04

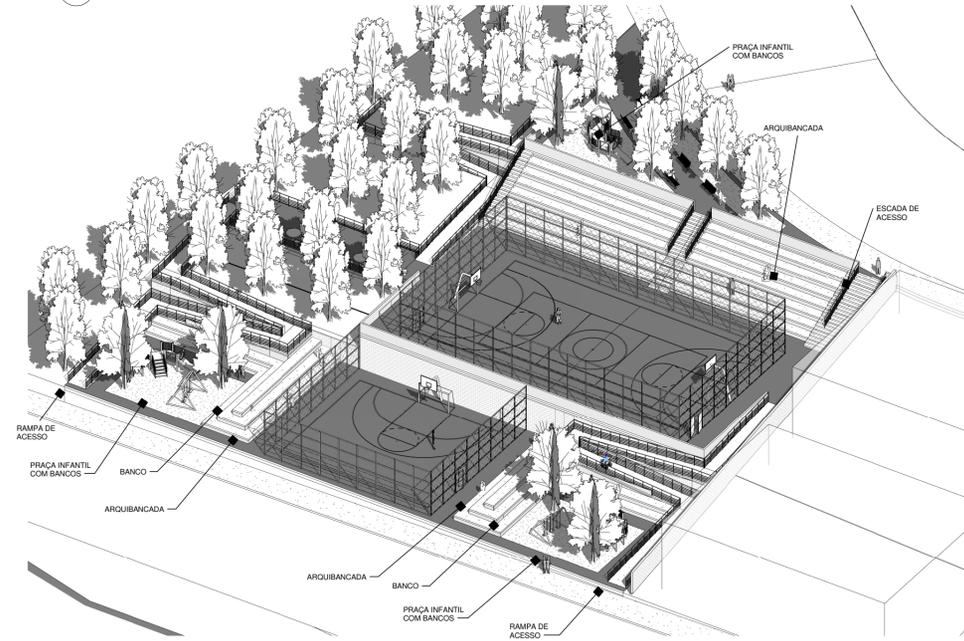


3 PERSPECTIVA 02

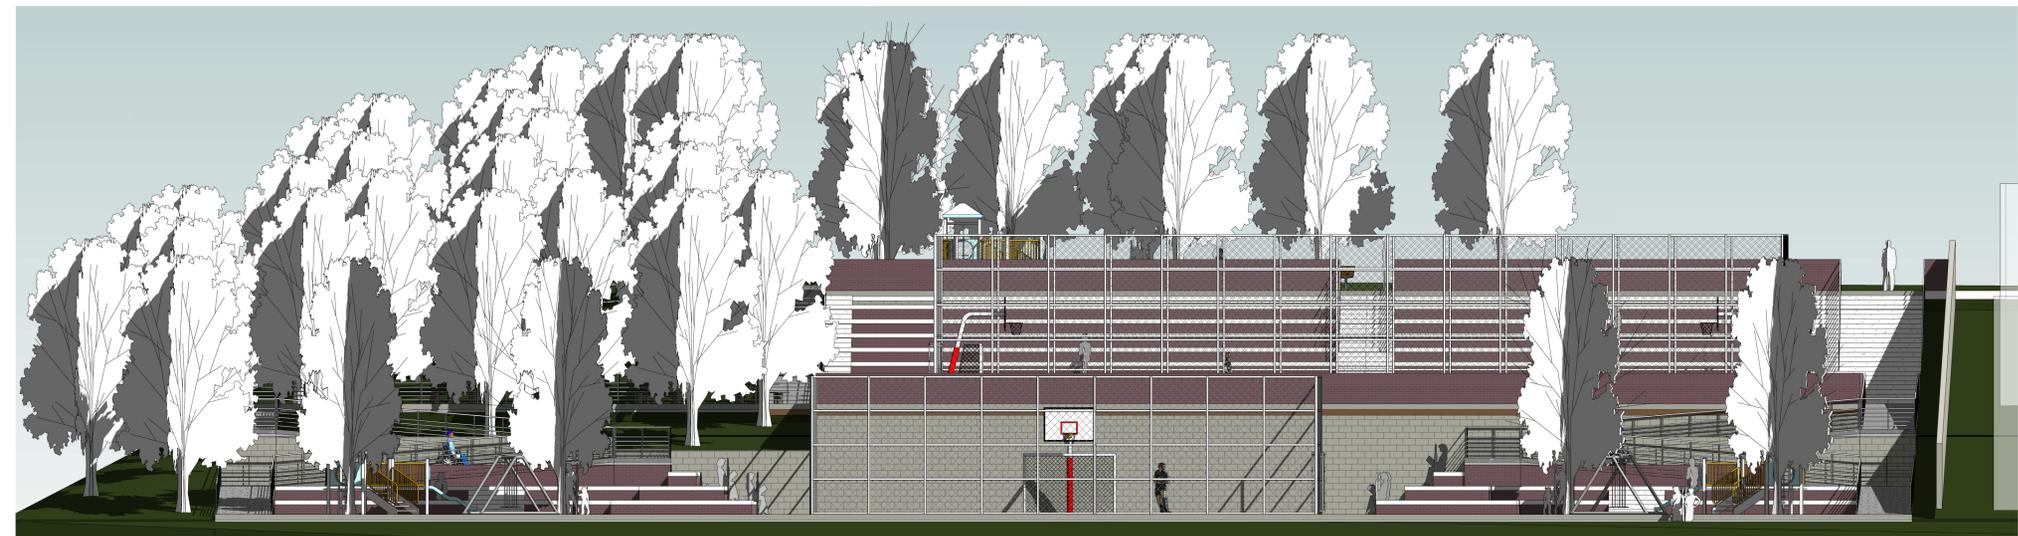

6 VISTA RUA ANÉLIO DE PAULA

Nota:
LEVANTAMENTO TOPOGRÁFICO É NECESSÁRIO PARA ATUALIZAÇÃO DOS NÍVEIS E ÁREAS DO PROJETO.

<p>SITUAÇÃO:</p>		<p>Prefeitura Municipal de Pouso Alegre</p>	
<p>Prefeitura Municipal de Pouso Alegre/MG CNPJ: 21.675.983/0001-21</p>		<p>Arqº Rodrigo Roig CAU/MG: A48030-4</p>	
<p>PROJETO: QUADRA E PRAÇA - BAIRRO ASTÚRIAS</p>			
<p>DESCRIÇÃO: IMPLANTAÇÃO GERAL E PERSPECTIVAS</p>			
<p>CLIENTE: Prefeitura Municipal de Pouso Alegre/MG</p>			
<p>DATA: 06/01/2020</p>		<p>Nº DA PRANCHA 01 / 03</p>	
<p>ENDEREÇO: RUA DONA JANDA, S/N - LOT. ASTÚRIAS</p>			
<p>ARQUITETURA: Arqº Rodrigo Roig</p>			
<p>CAU: CAU/MG: A48030-4</p>		<p>RRT: RRT nº 8697228</p>	
<p>REVISÃO: ESCALA:</p>			

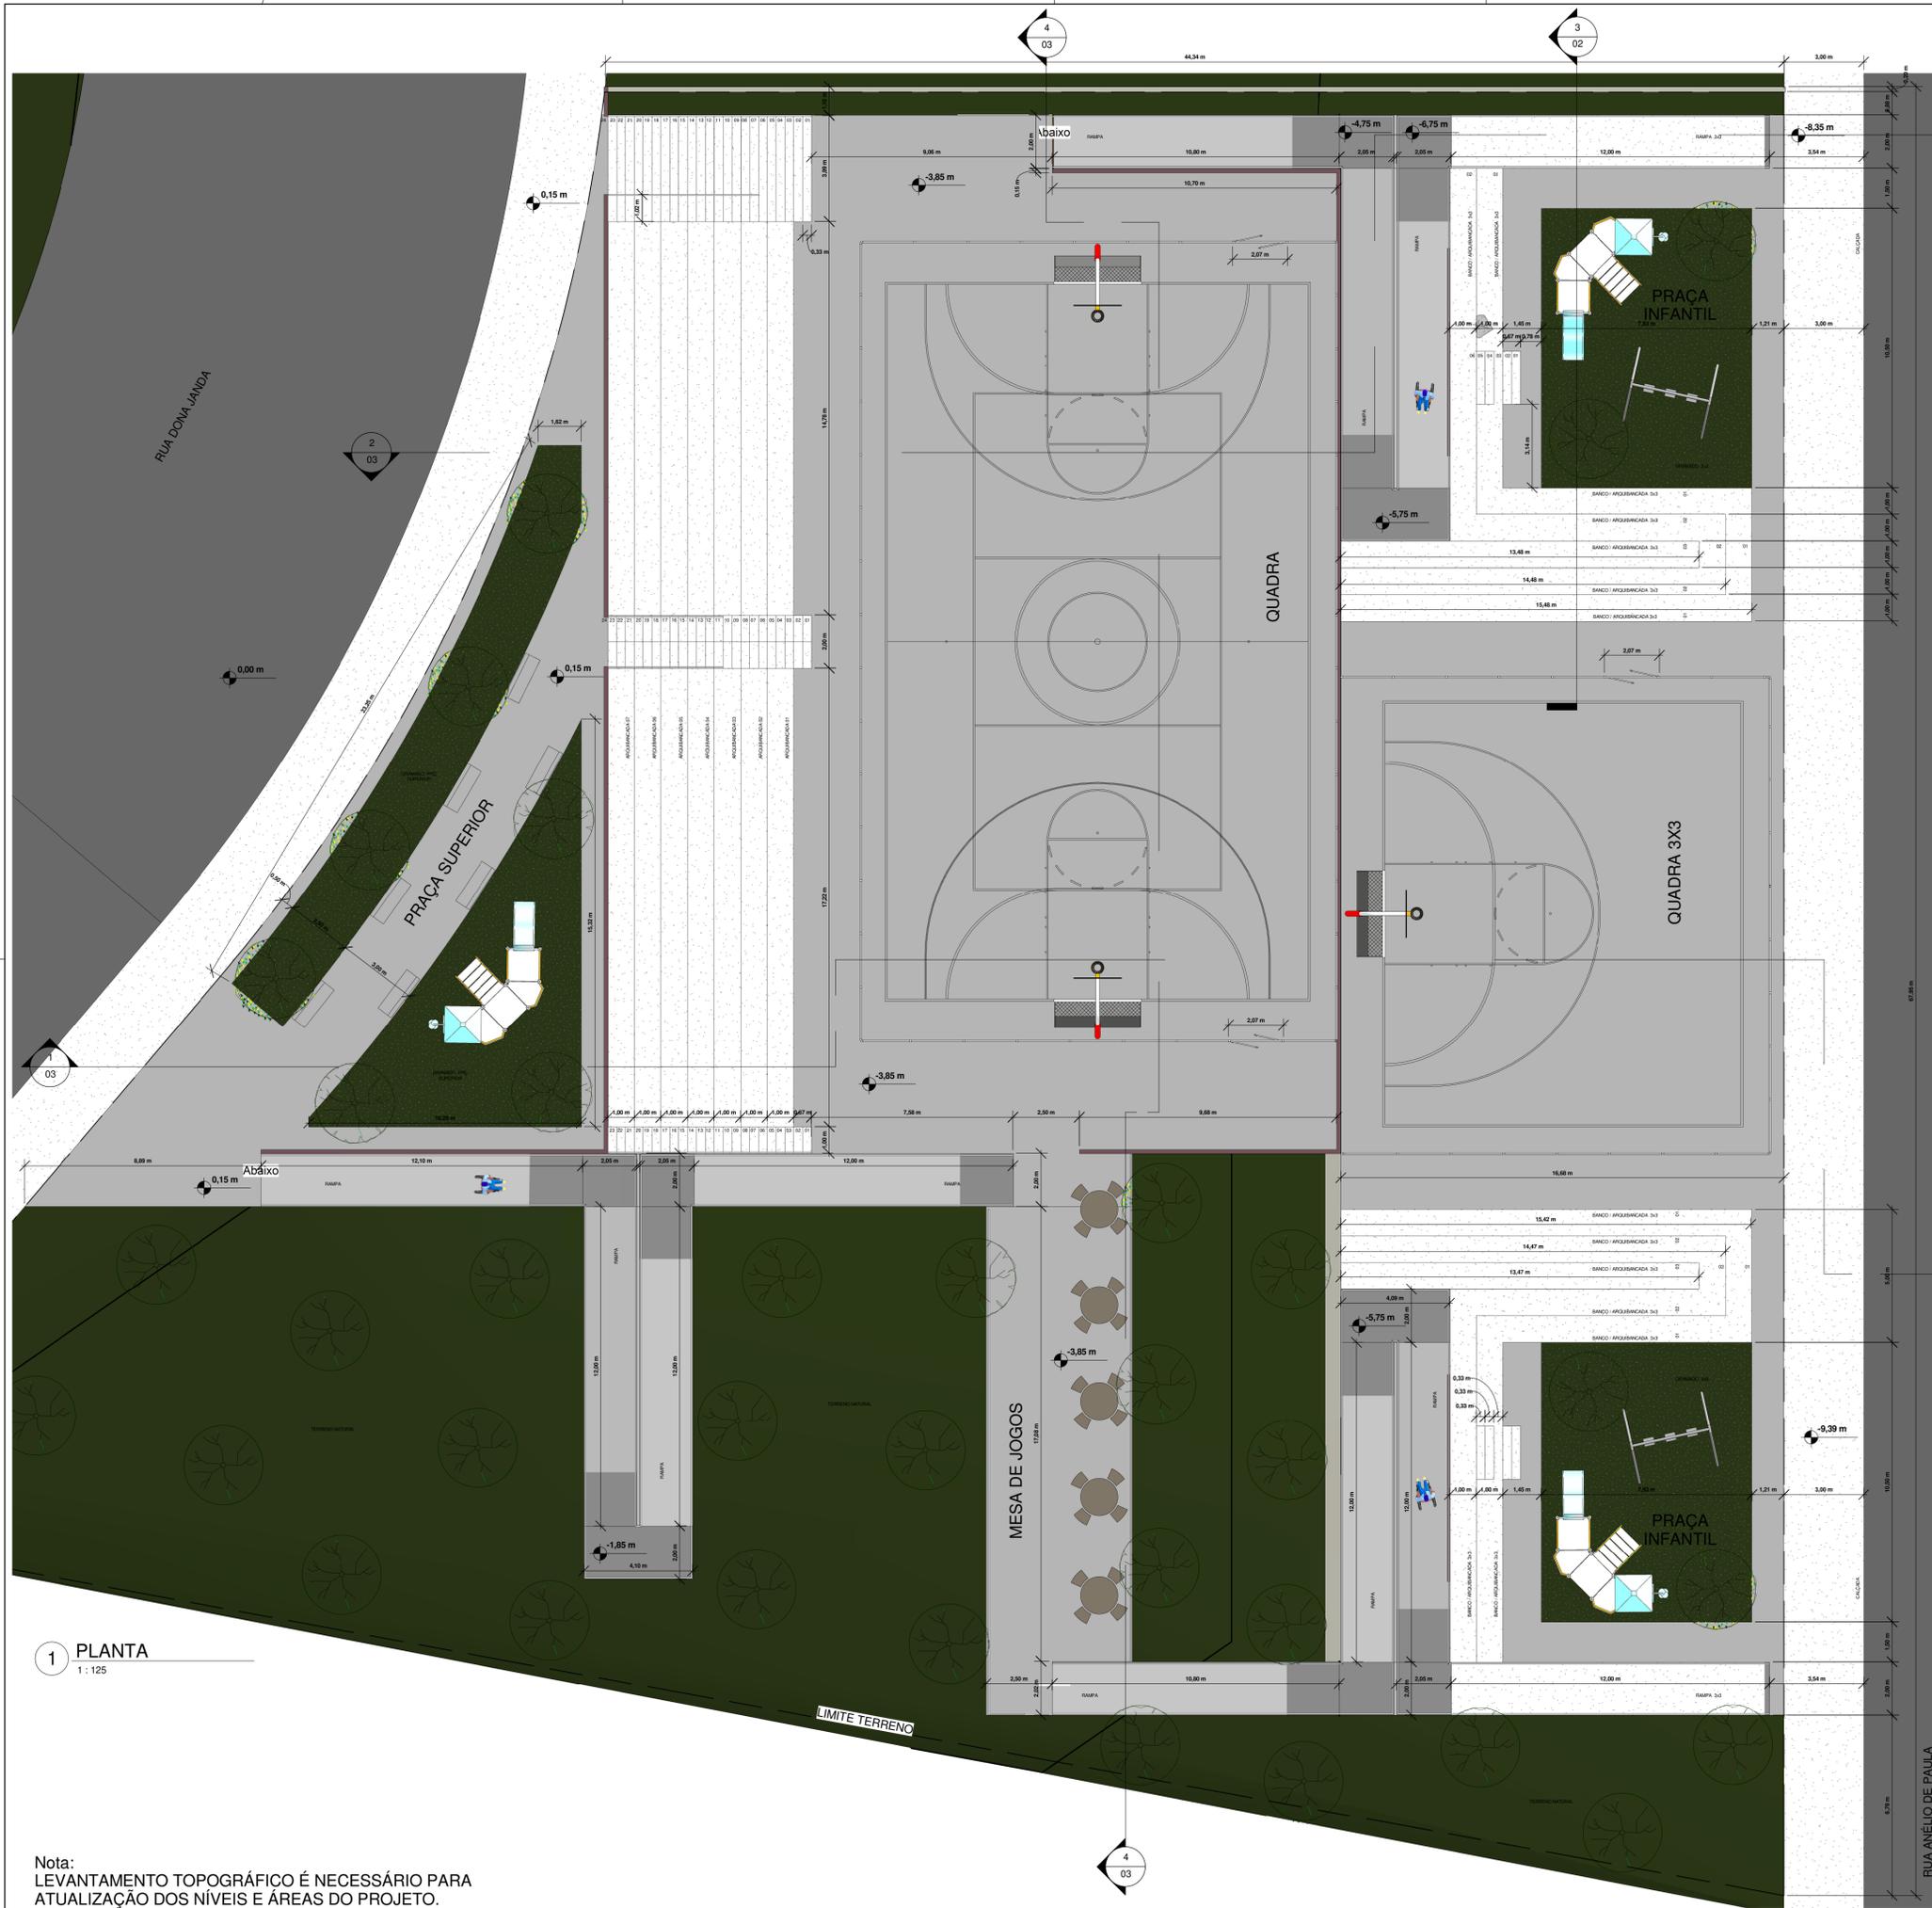


1 PLANTA
1 : 125

Nota:
LEVANTAMENTO TOPOGRÁFICO É NECESSÁRIO PARA
ATUALIZAÇÃO DOS NÍVEIS E ÁREAS DO PROJETO.



3 Corte DD
1 : 125

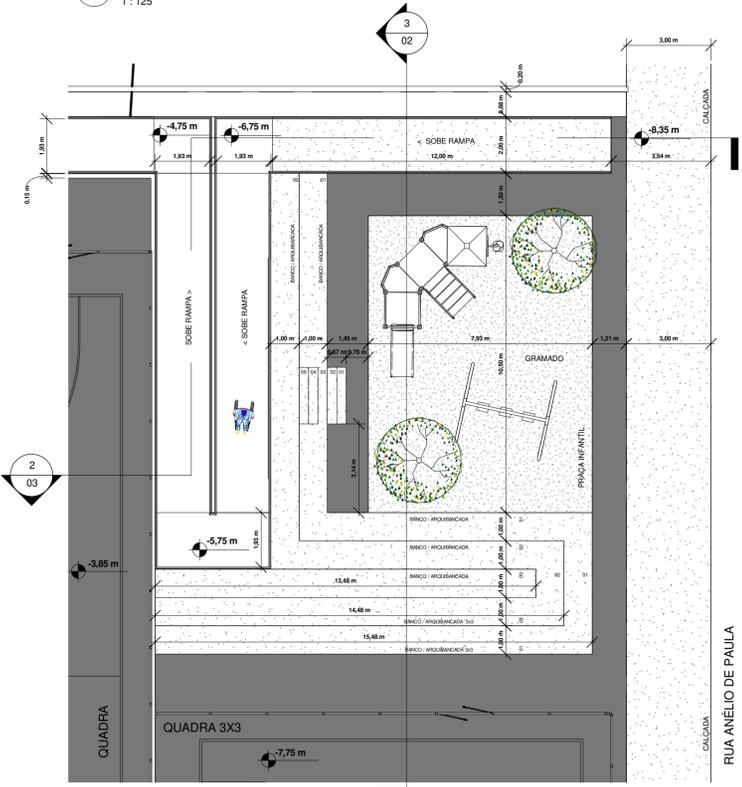

2 PLANTA PLAYGROUND
1 : 125


SITUAÇÃO:

Prefeitura Municipal de Pouso Alegre


Prefeitura Municipal de Pouso Alegre/MG
CNPJ: 21.675.983/0001-21

Arqº Rodrigo Roig
CAU/MG: A48030-4


PROJETO: QUADRA E PRAÇA - BAIRRO ASTÚRIAS		
DESCRIÇÃO: PLANTA		
CLIENTE: Prefeitura Municipal de Pouso Alegre/MG		
DATA: 06/01/2020	Nº DA PRANCHA 02 / 03	
ENDEREÇO: RUA DONA JANDA, S/N - LOT. ASTÚRIAS		
ARQUITETURA: Arqº Rodrigo Roig		
CAU: CAU/MG: A48030-4	RRT: RRT nº 8697228	REVISÃO: ESCALA: 1 : 125

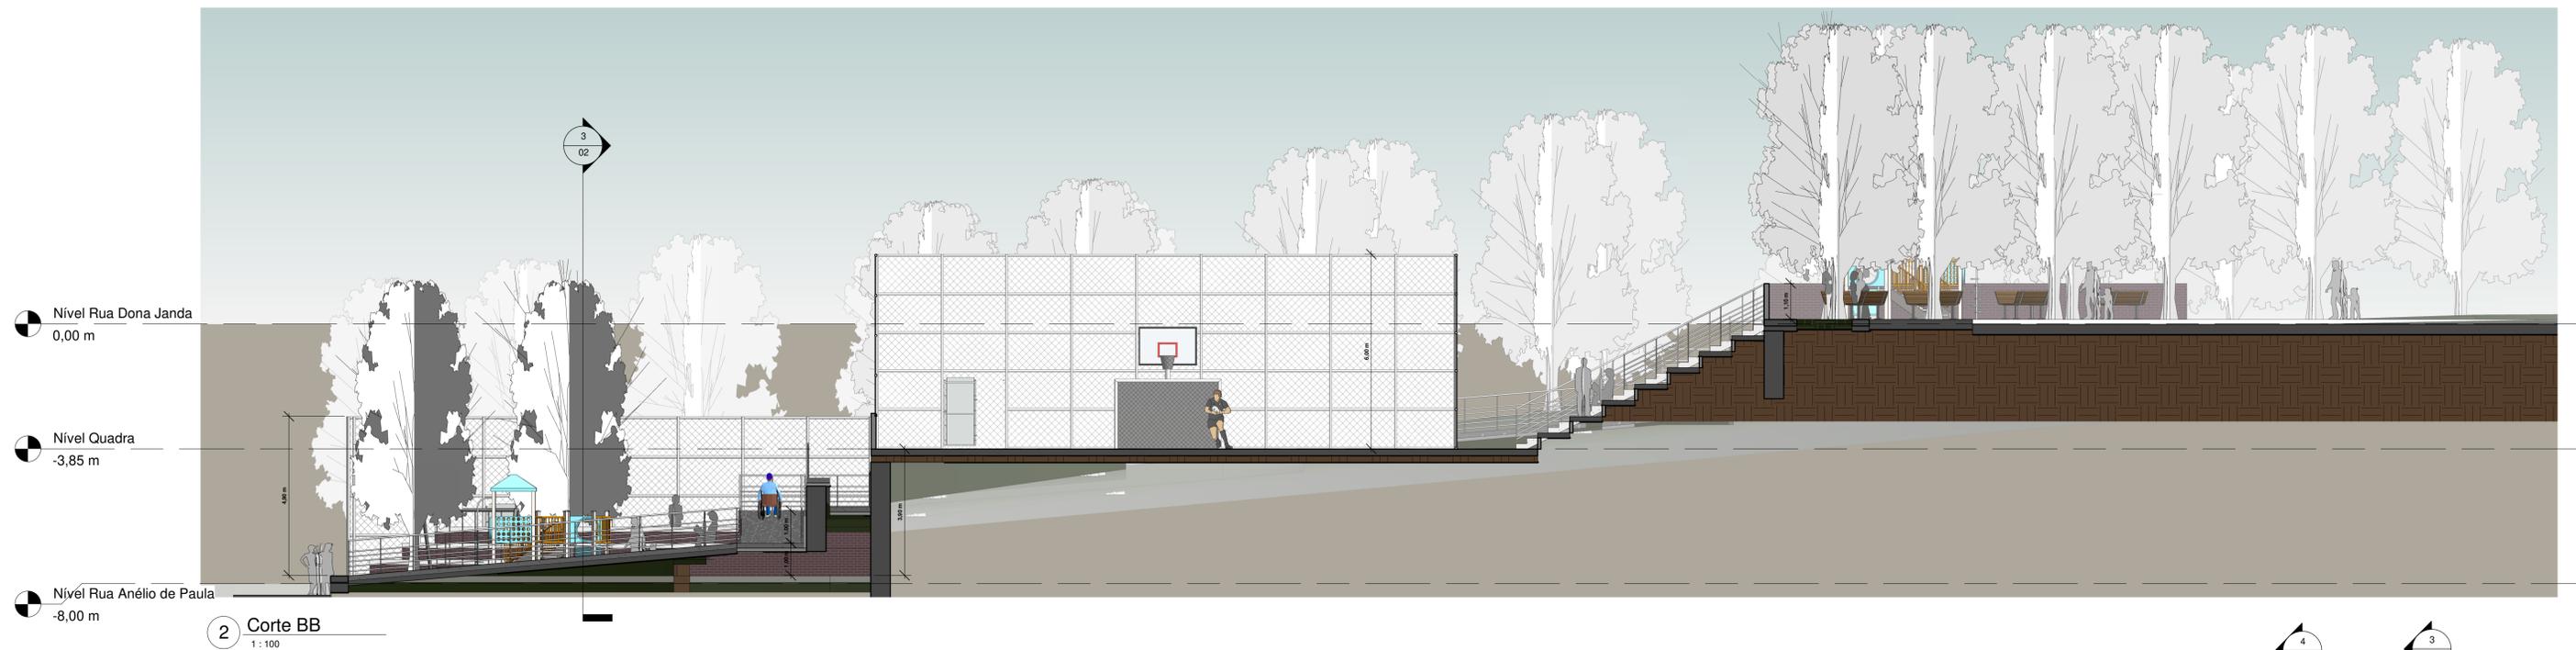

2 Corte BB
1:100

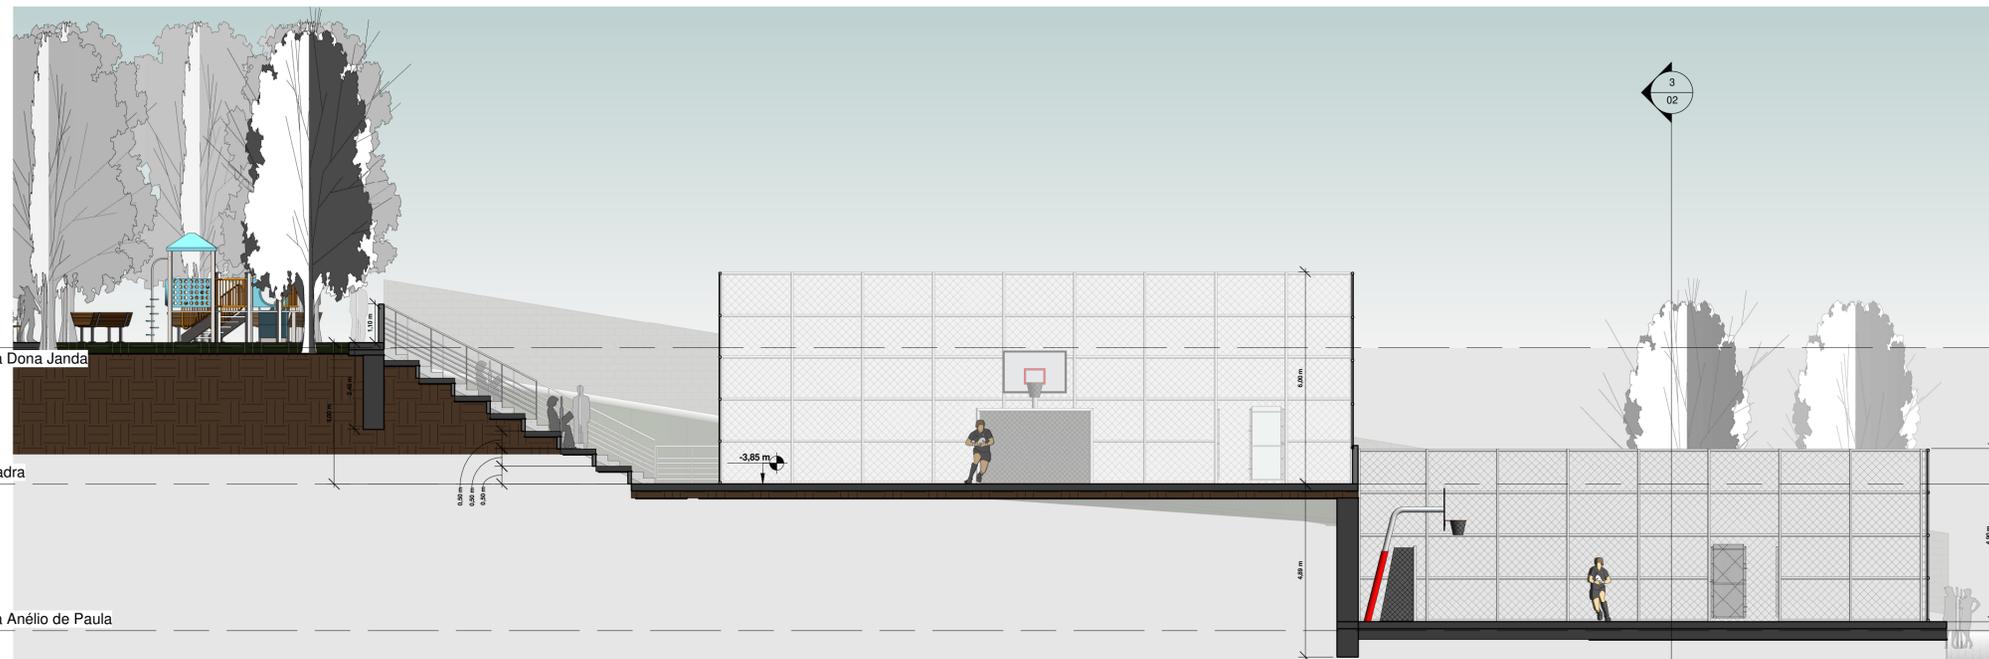


1 Corte AA
1:100

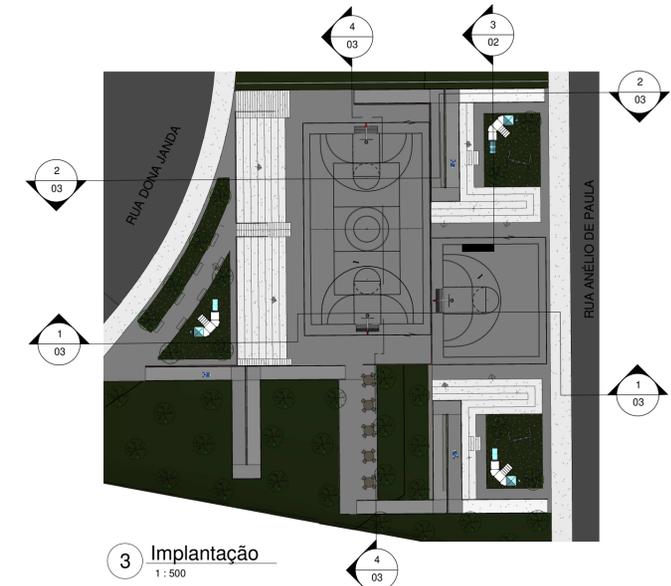

3 Implantação
1:500

Nota:
LEVANTAMENTO TOPOGRÁFICO É NECESSÁRIO PARA ATUALIZAÇÃO DOS NÍVEIS E ÁREAS DO PROJETO.

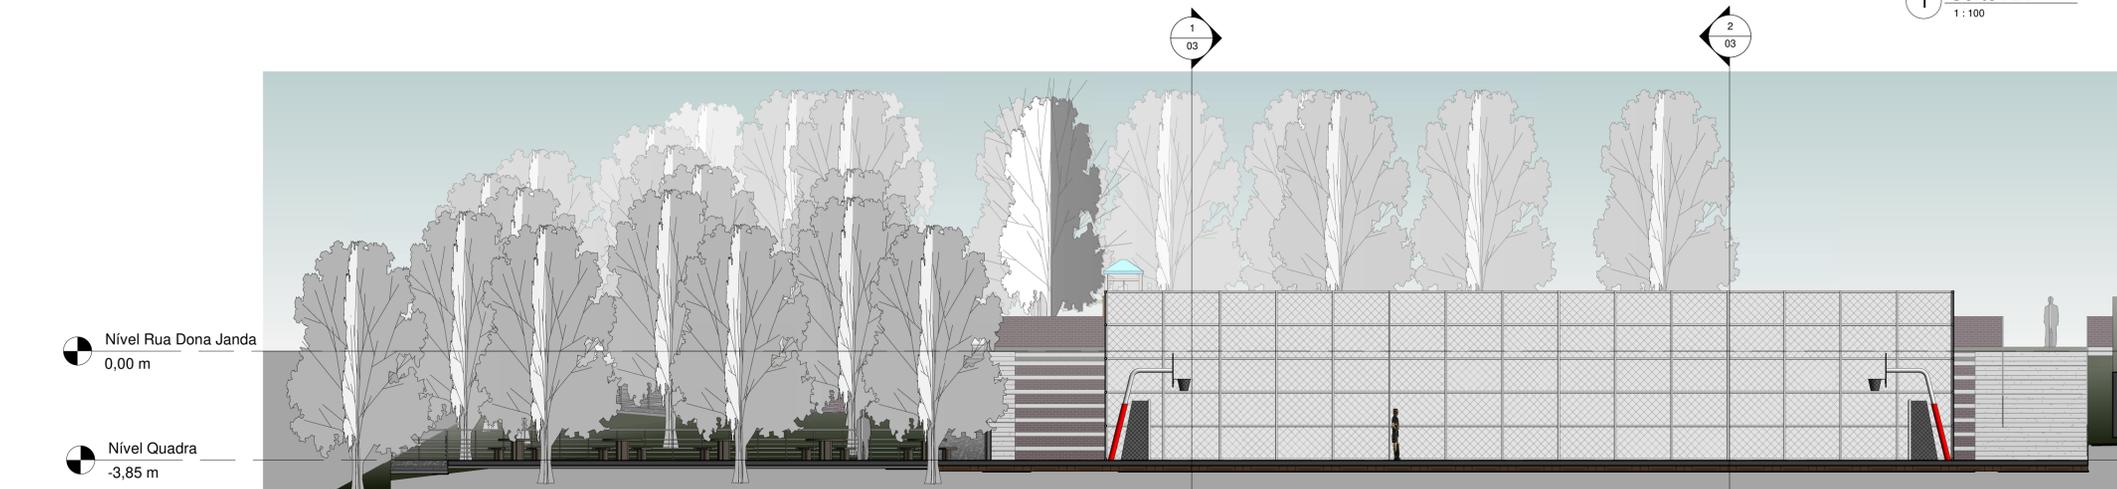

4 Corte CC
1:125

SITUAÇÃO:




Prefeitura Municipal de Pouso Alegre

Prefeitura Municipal de Pouso Alegre/MG
CNPJ: 21.675.983/0001-21

Arqº Rodrigo Roig
CAU/MG: A48030-4

PROJETO: QUADRA E PRAÇA - BAIRRO ASTÚRIAS		
DESCRIÇÃO: CORTES		
CLIENTE: Prefeitura Municipal de Pouso Alegre/MG		
DATA: 06/01/2020	Nº DA PRANCHA 03 / 03	
ENDEREÇO: RUA DONA JANDA, S/N - LOT. ASTÚRIAS		
ARQUITETURA: Arqº Rodrigo Roig		
CAU: CAU/MG: A48030-4	RRT: RRT nº 8697228	ESCALA: Como indicado