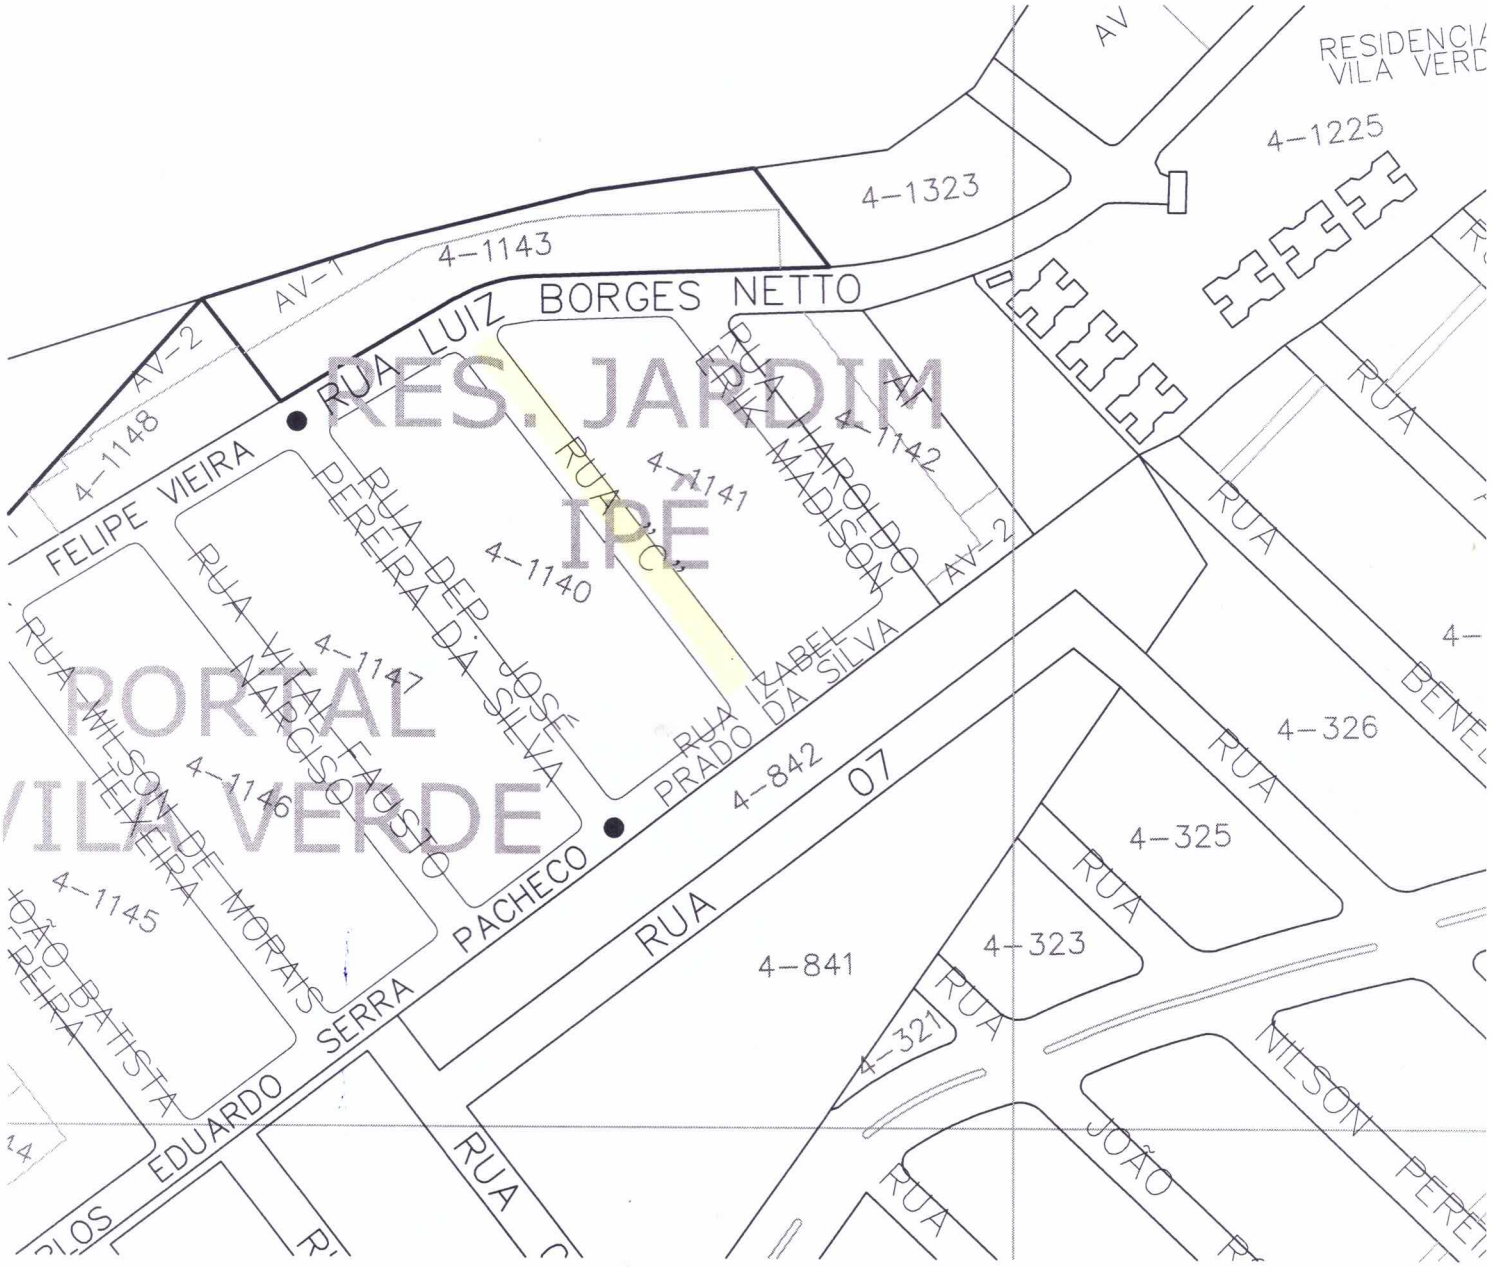
RESIDENCIAL
VILA VERDE
AV
4-1225
4-1323
4-1143
AV-1
AV-2
4-1148
RUA LUIZ BORGES NETTO
FELIPE VIEIRA
RES. JARDIM
IPÊ
PORTAL
VILA VERDE
RUA PEDRO ALTAROLDO
RUA PADRE MADISON
4-1142
4-1141
RUA JOSÉ PEREIRA DA SILVA
4-1140
RUA DEP. JOSÉ PEREIRA DA SILVA
RUA VITAL FAUSTO
4-1147
RUA ANTÔNIO FAUSTO
RUA IZABEL PRADO DA SILVA
4-842
07
4-1146
RUA WILSON DE MORAIS TEIXEIRA
4-1145
PACHECO
RUA
SERRA
EDUARDO
4-841
4-326
4-325
4-323
4-321
RUA
JOÃO
NILSON